
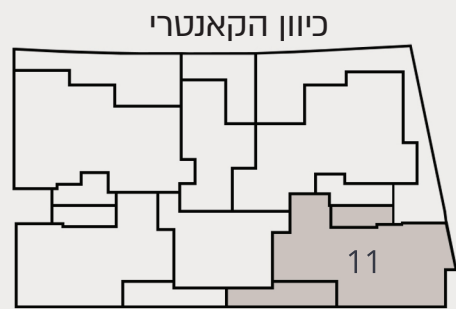


דירה 11

חדרים 4

קומה 1

שטח דירה 93 מ"ר
 שטח מרפסת 17 מ"ר

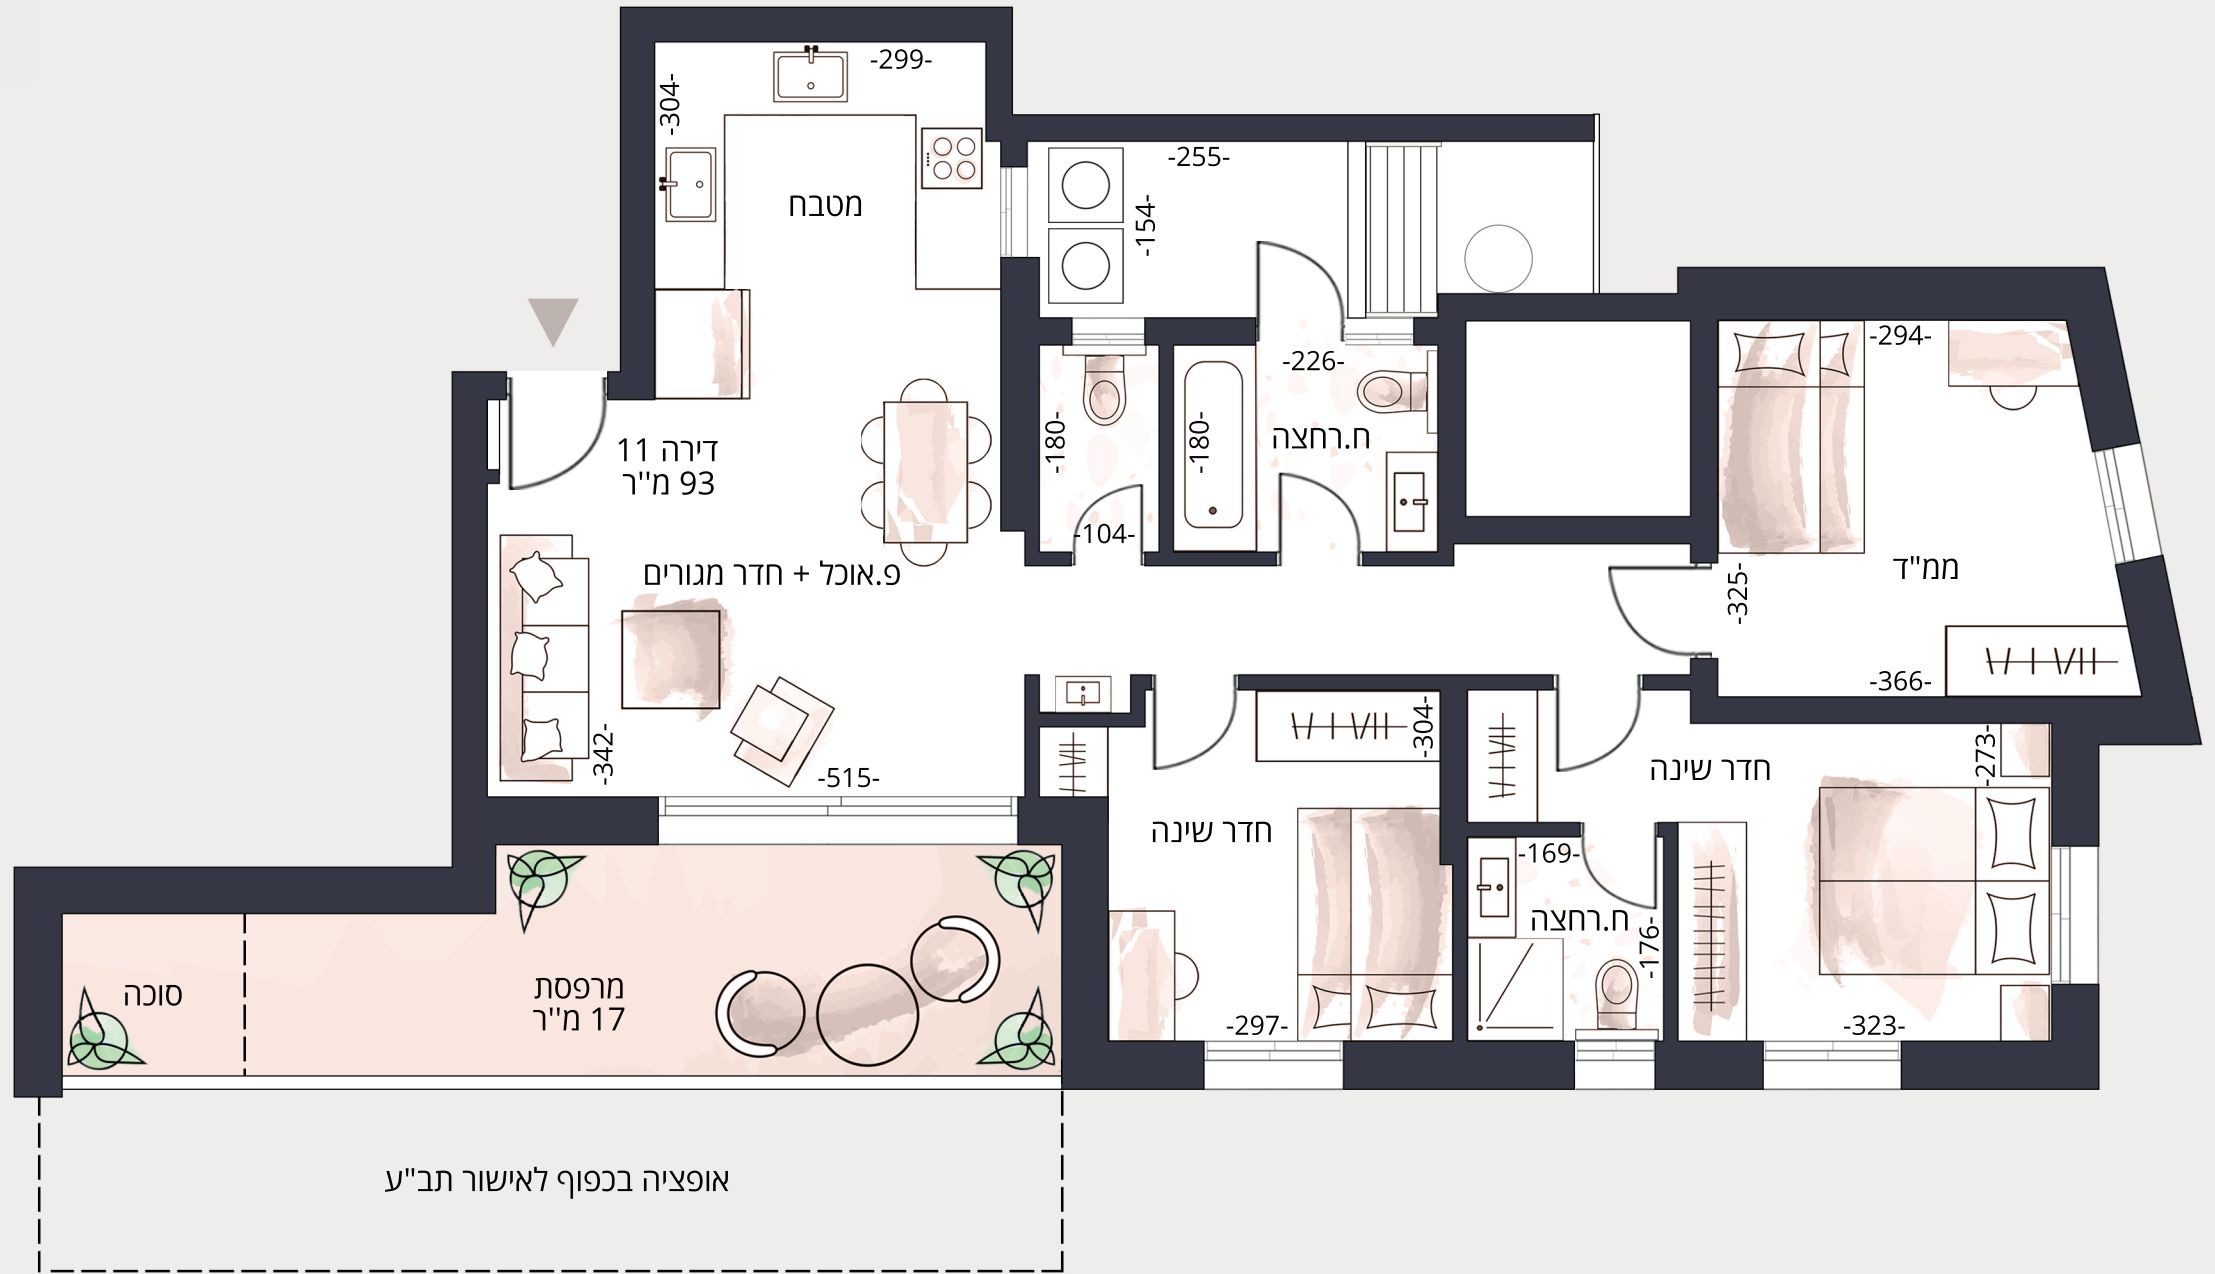

כיוון ההרים

