


דירה 12


חדרים 4

קומה 1

שטח דירה  
 92 מ"ר  
 שטח מרפסת  
 17 מ"ר

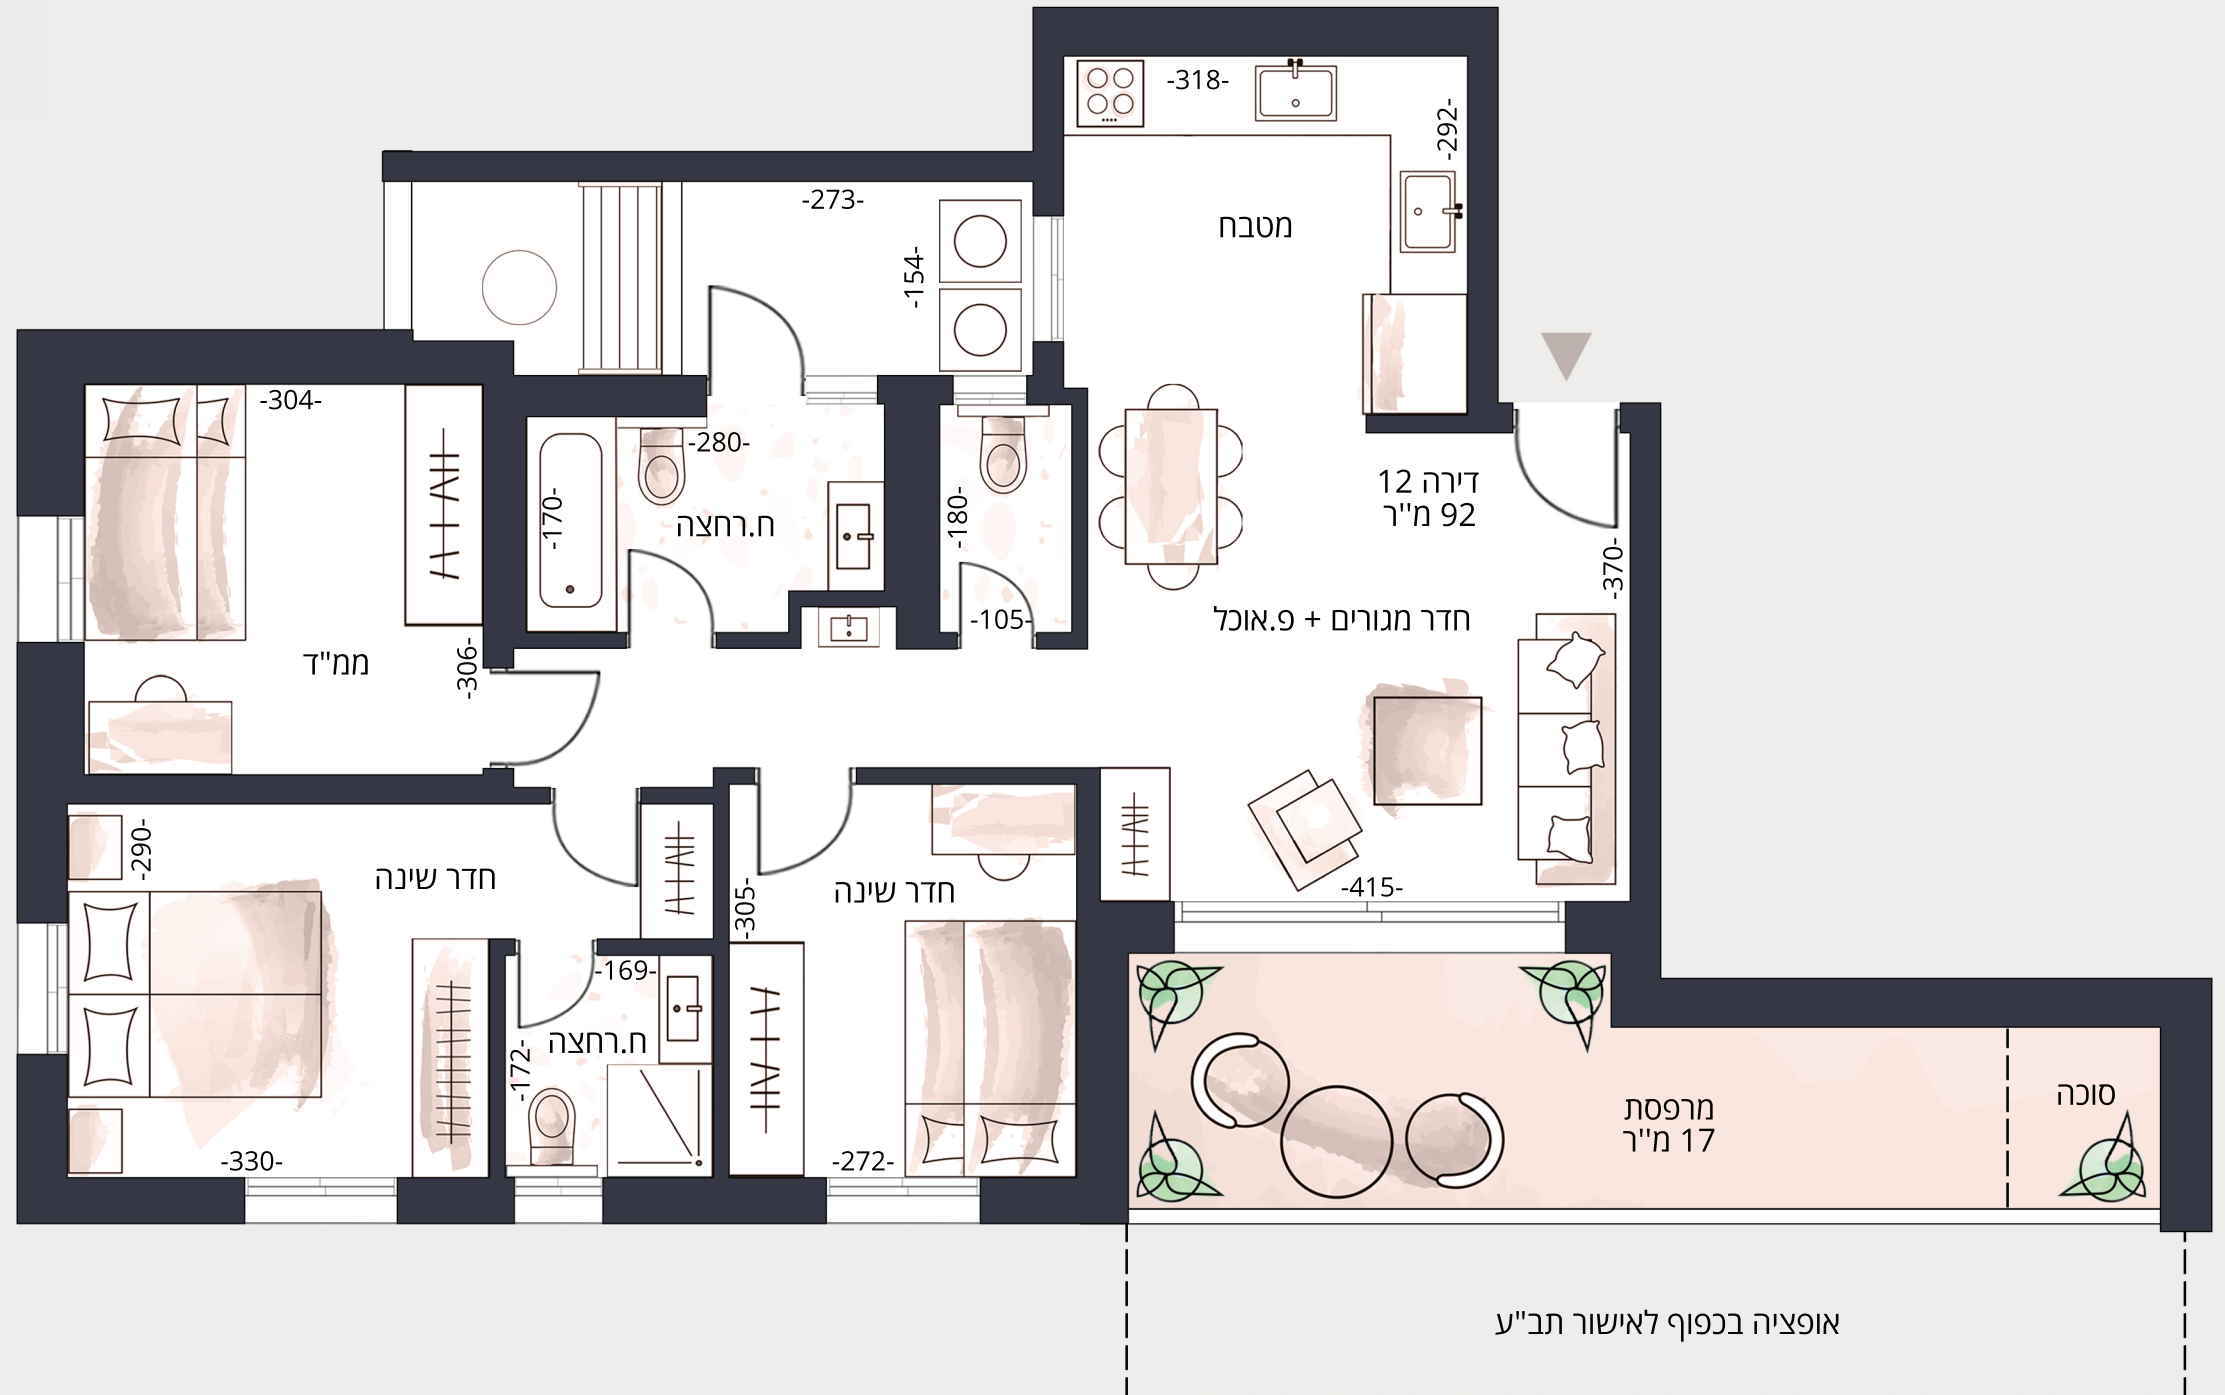

כיוון הקאנטרי

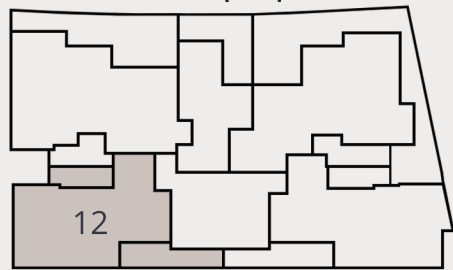

כיוון הים

