


דירה 22


חדרים 4

קומה 3

שטח דירה
 92 מ"ר
 שטח מרפסת
 10.2 מ"ר

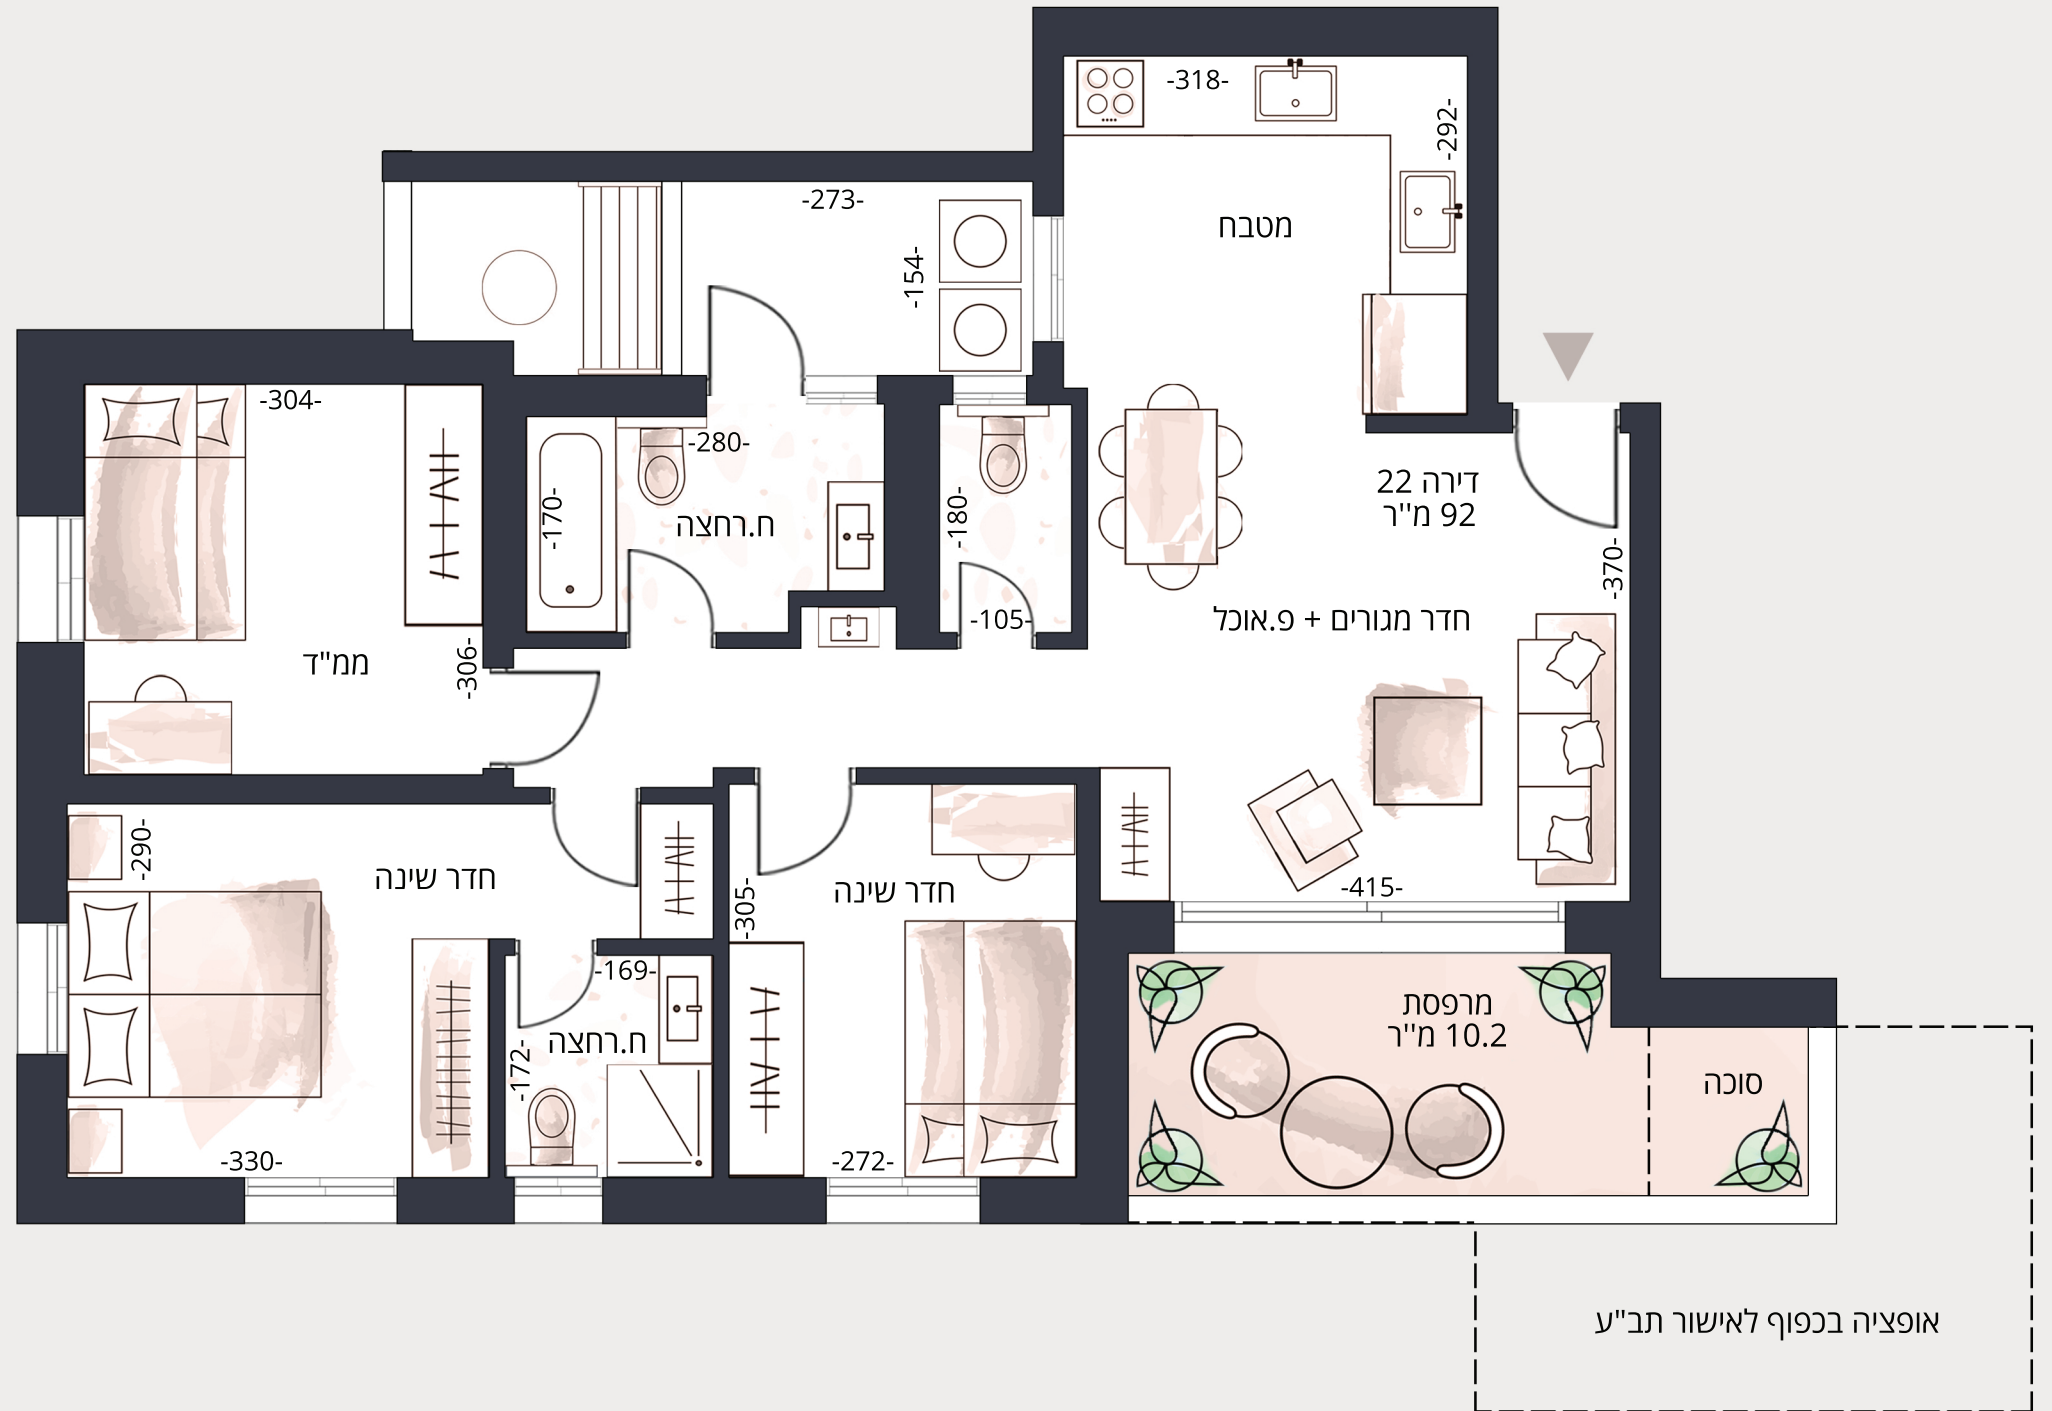

כיוון הקנטרי

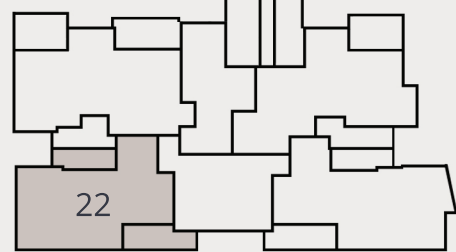

כיוון ההרים

