
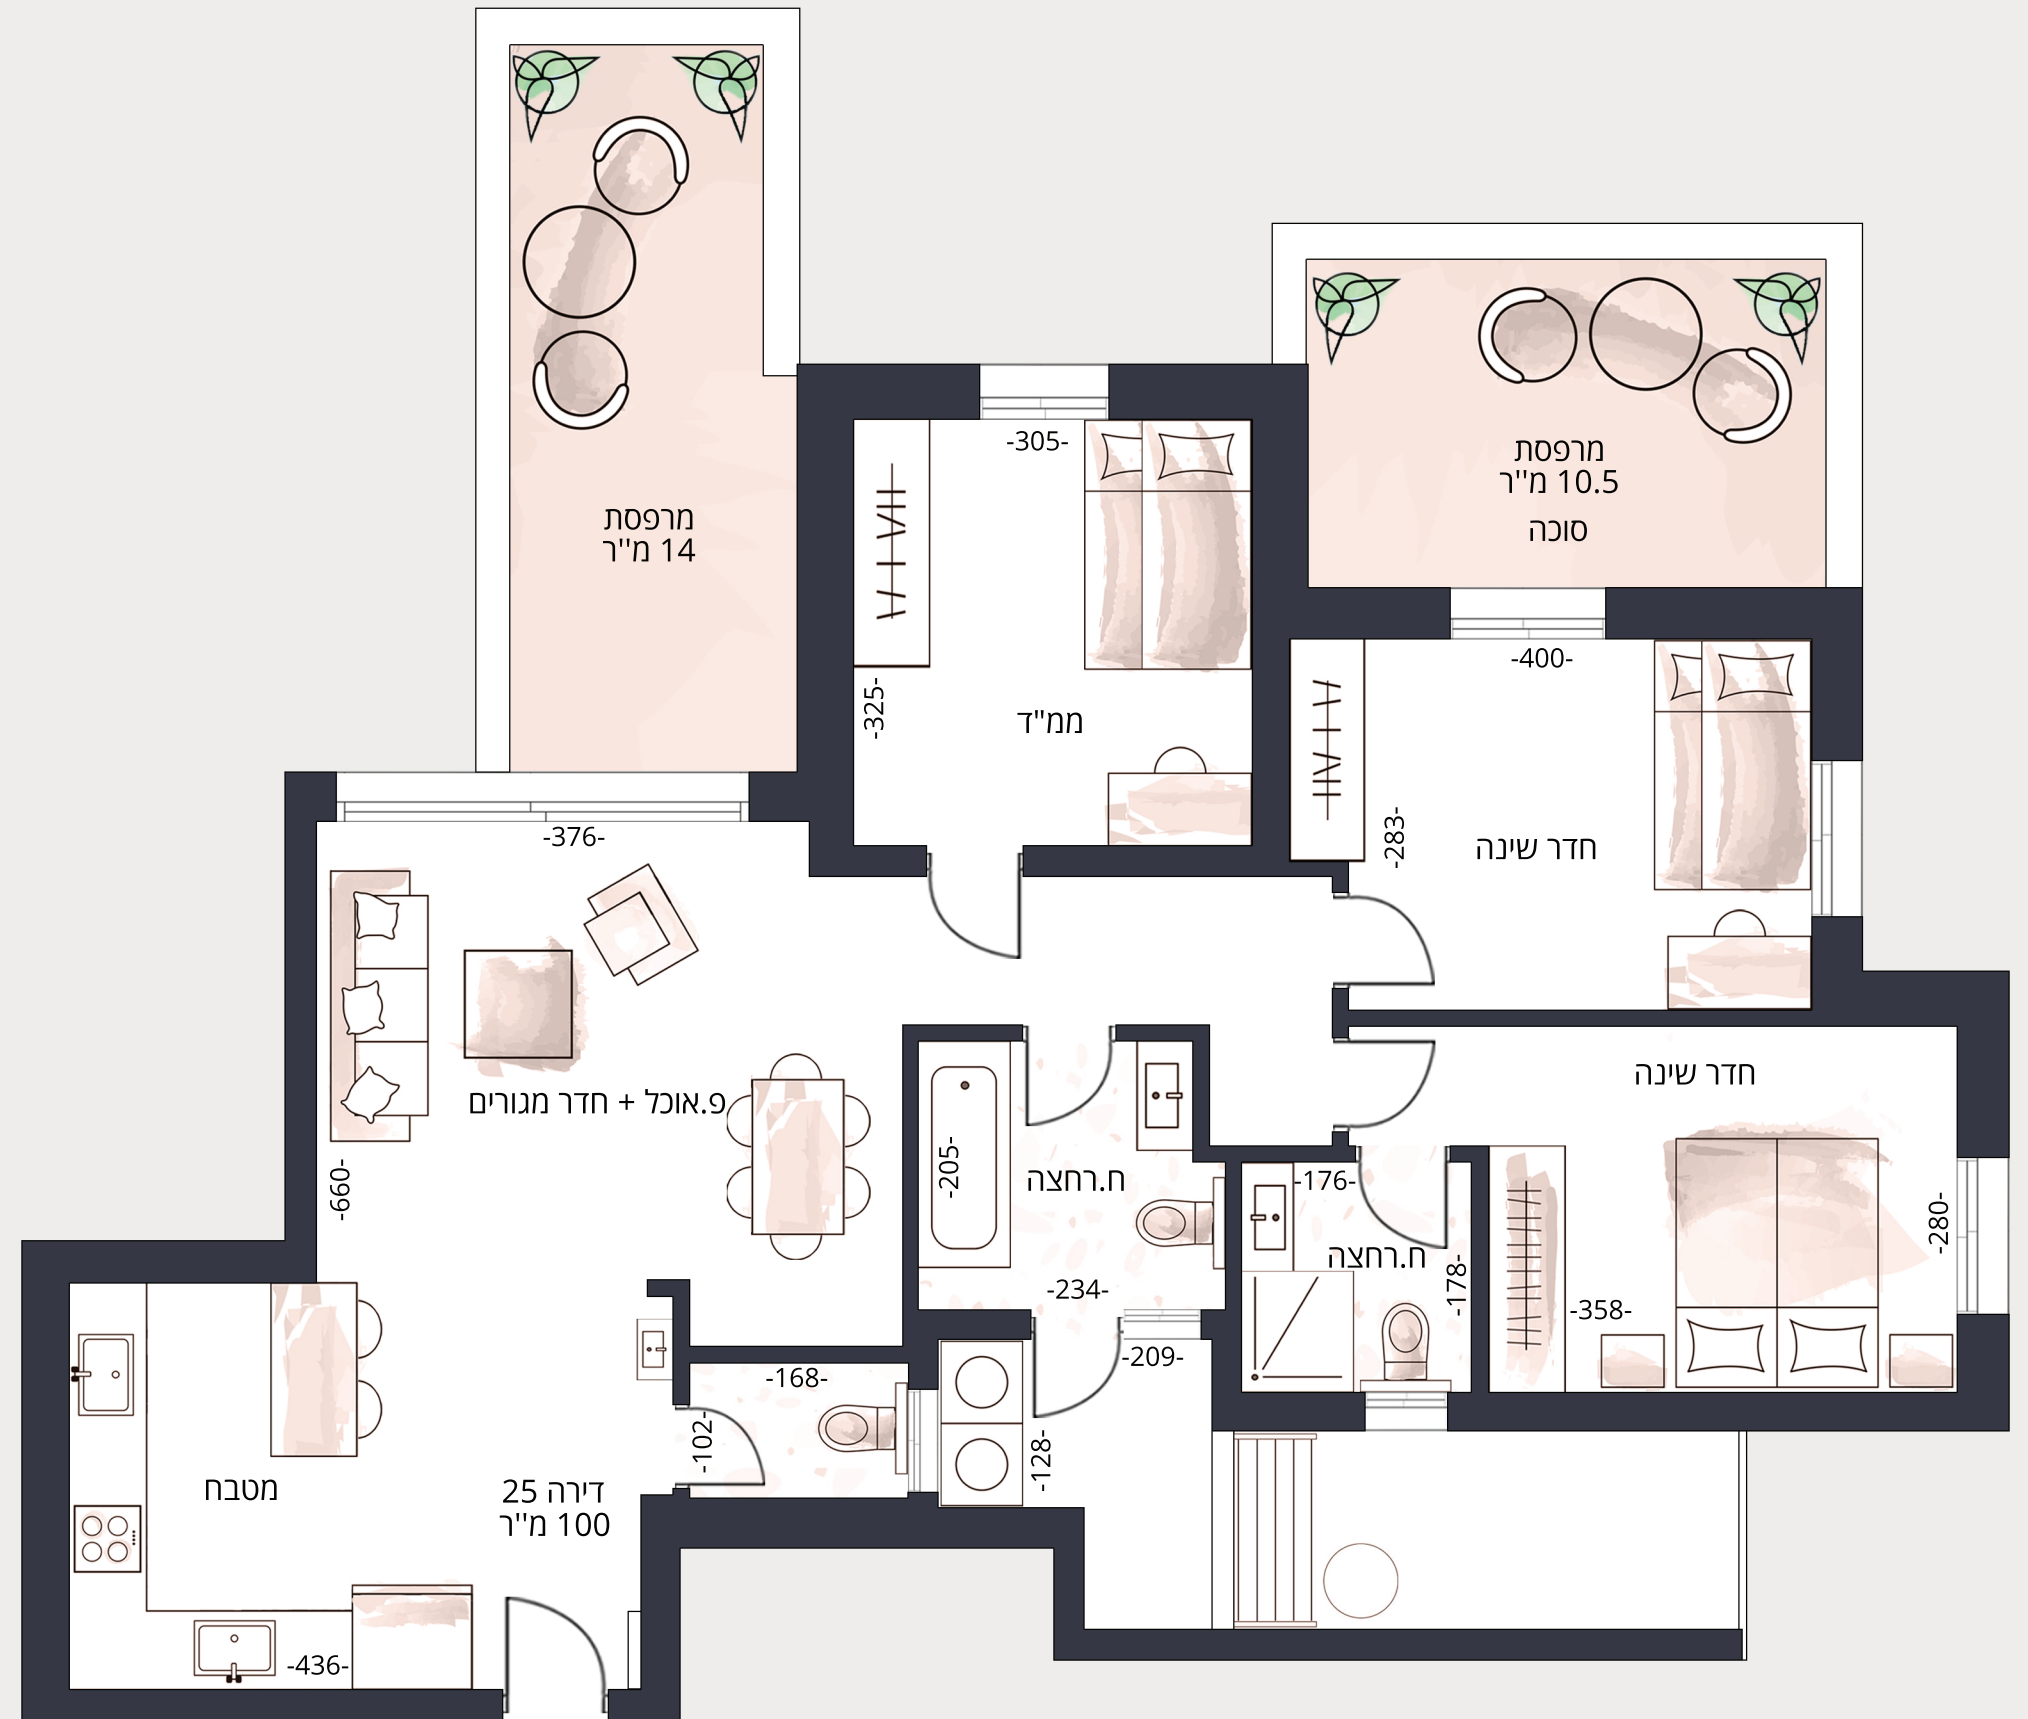


דירה 25

חדרים 4

קומה 3

שטח דירה  
 100 מ"ר  
 שטח מרפסת  
 10.5 + 14 מ"ר

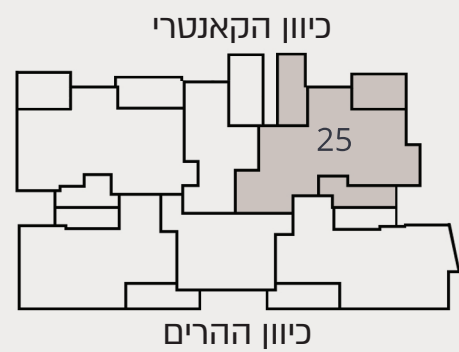

דירה 25  
100 מ"ר