


דירה 27

חדרים 4

קומה 4

שטח דירה  
 92 מ"ר  
 שטח מרפסת  
 8.4 מ"ר

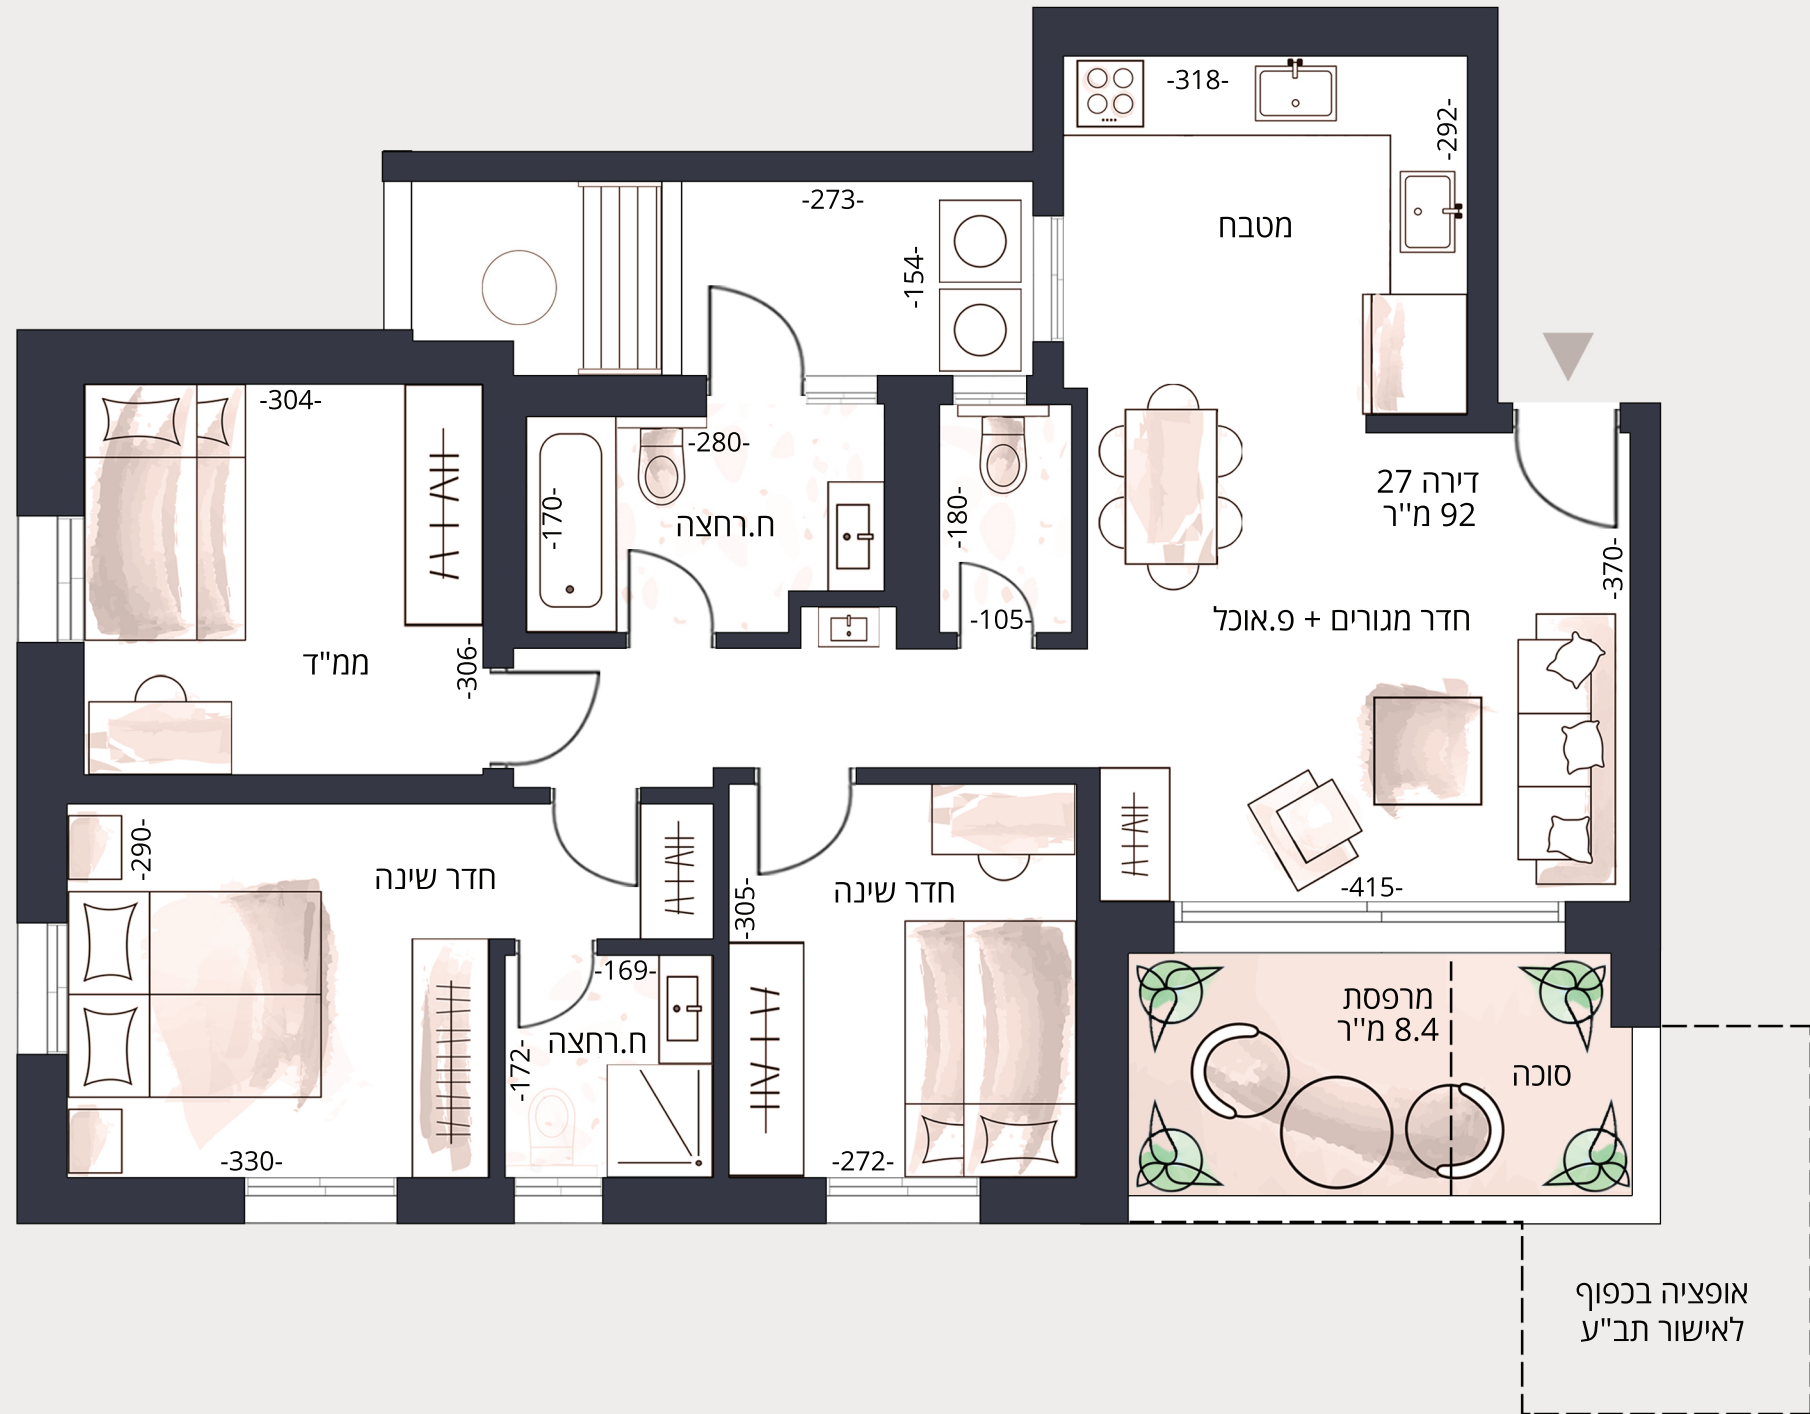

אופציה בכפוף  
לאישור תב"ע

