


דירה 31

4 חדרים

קומה 5

שטח דירה
93 מ"ר

שטח מרפסת
5 מ"ר

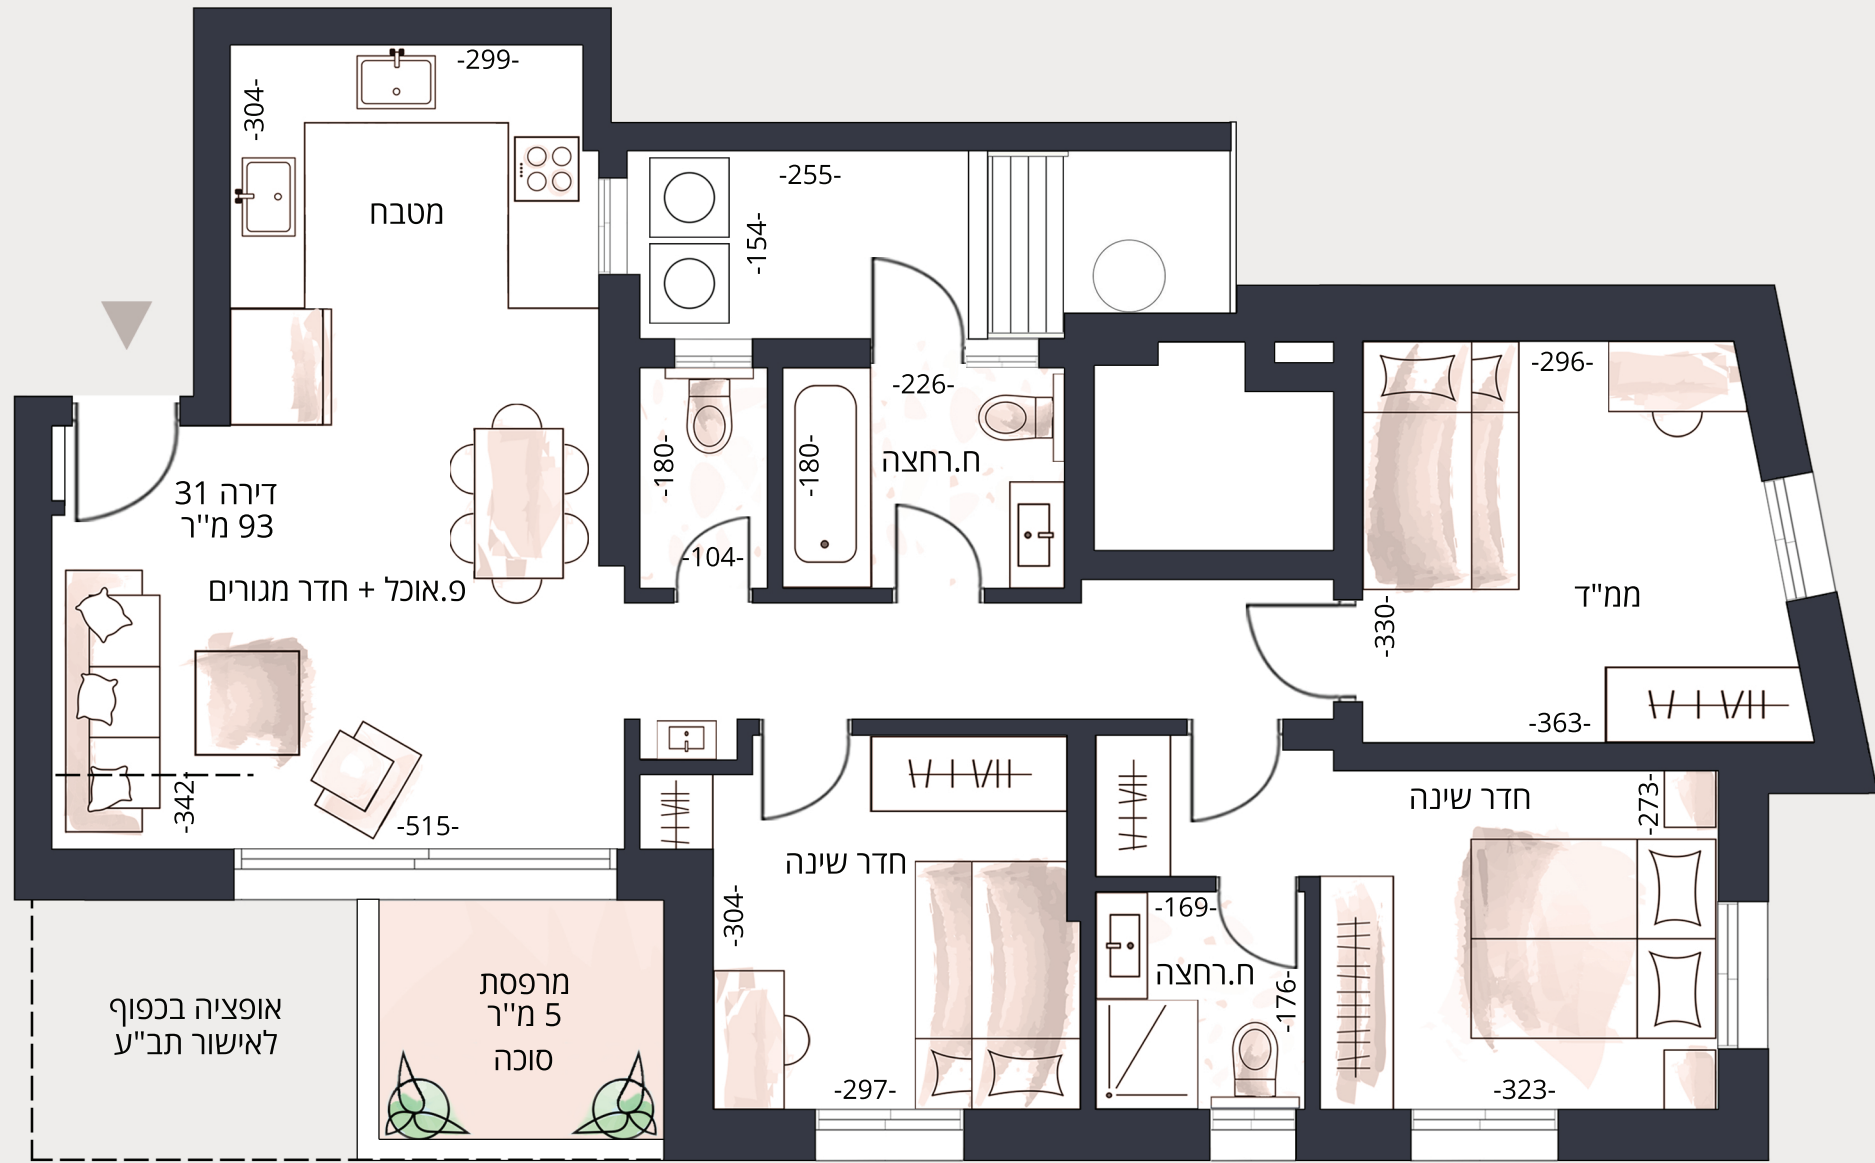

כיוון הקנטרי

