


דירה 32

חדרים 4

קומה 5

שטח דירה
 92 מ"ר
 שטח מרפסת
 5 מ"ר

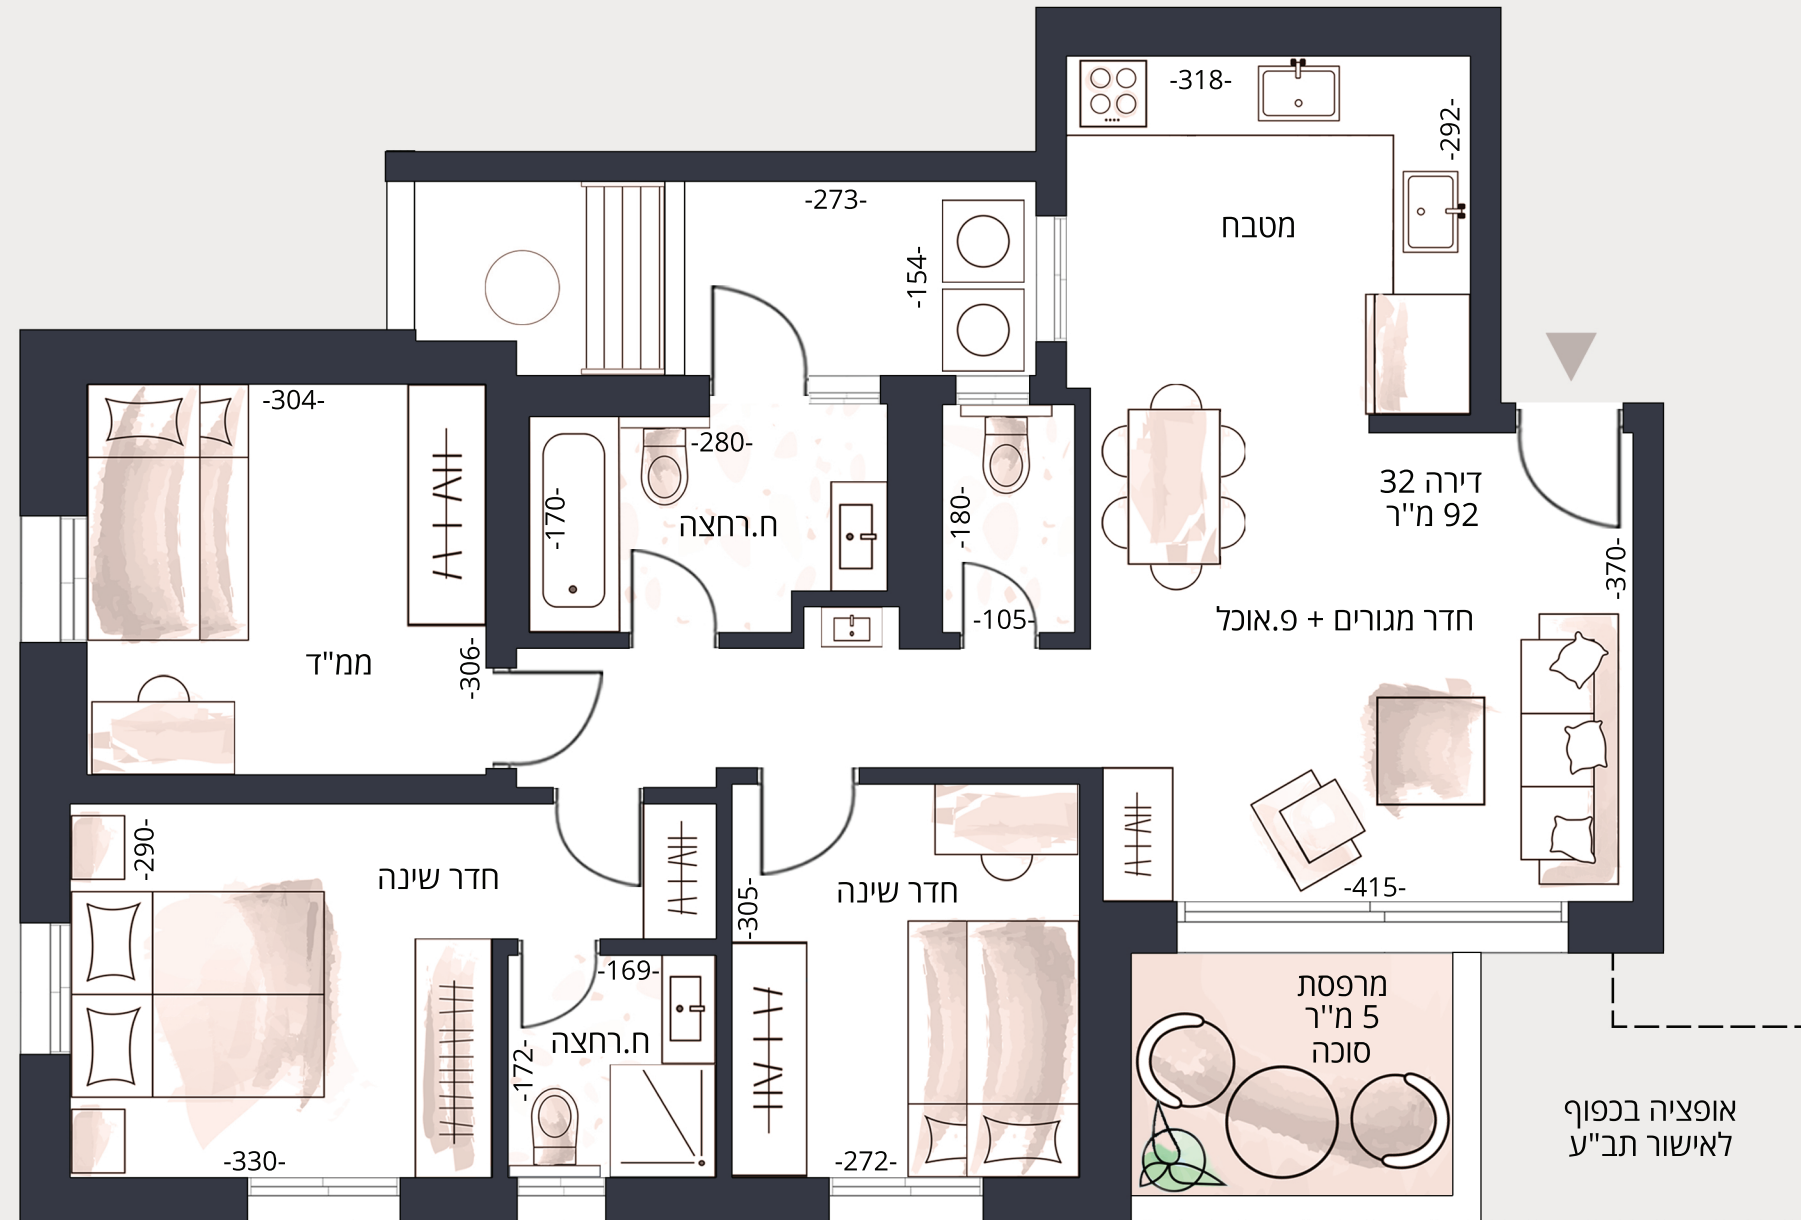

כיוון הקנטרי

