
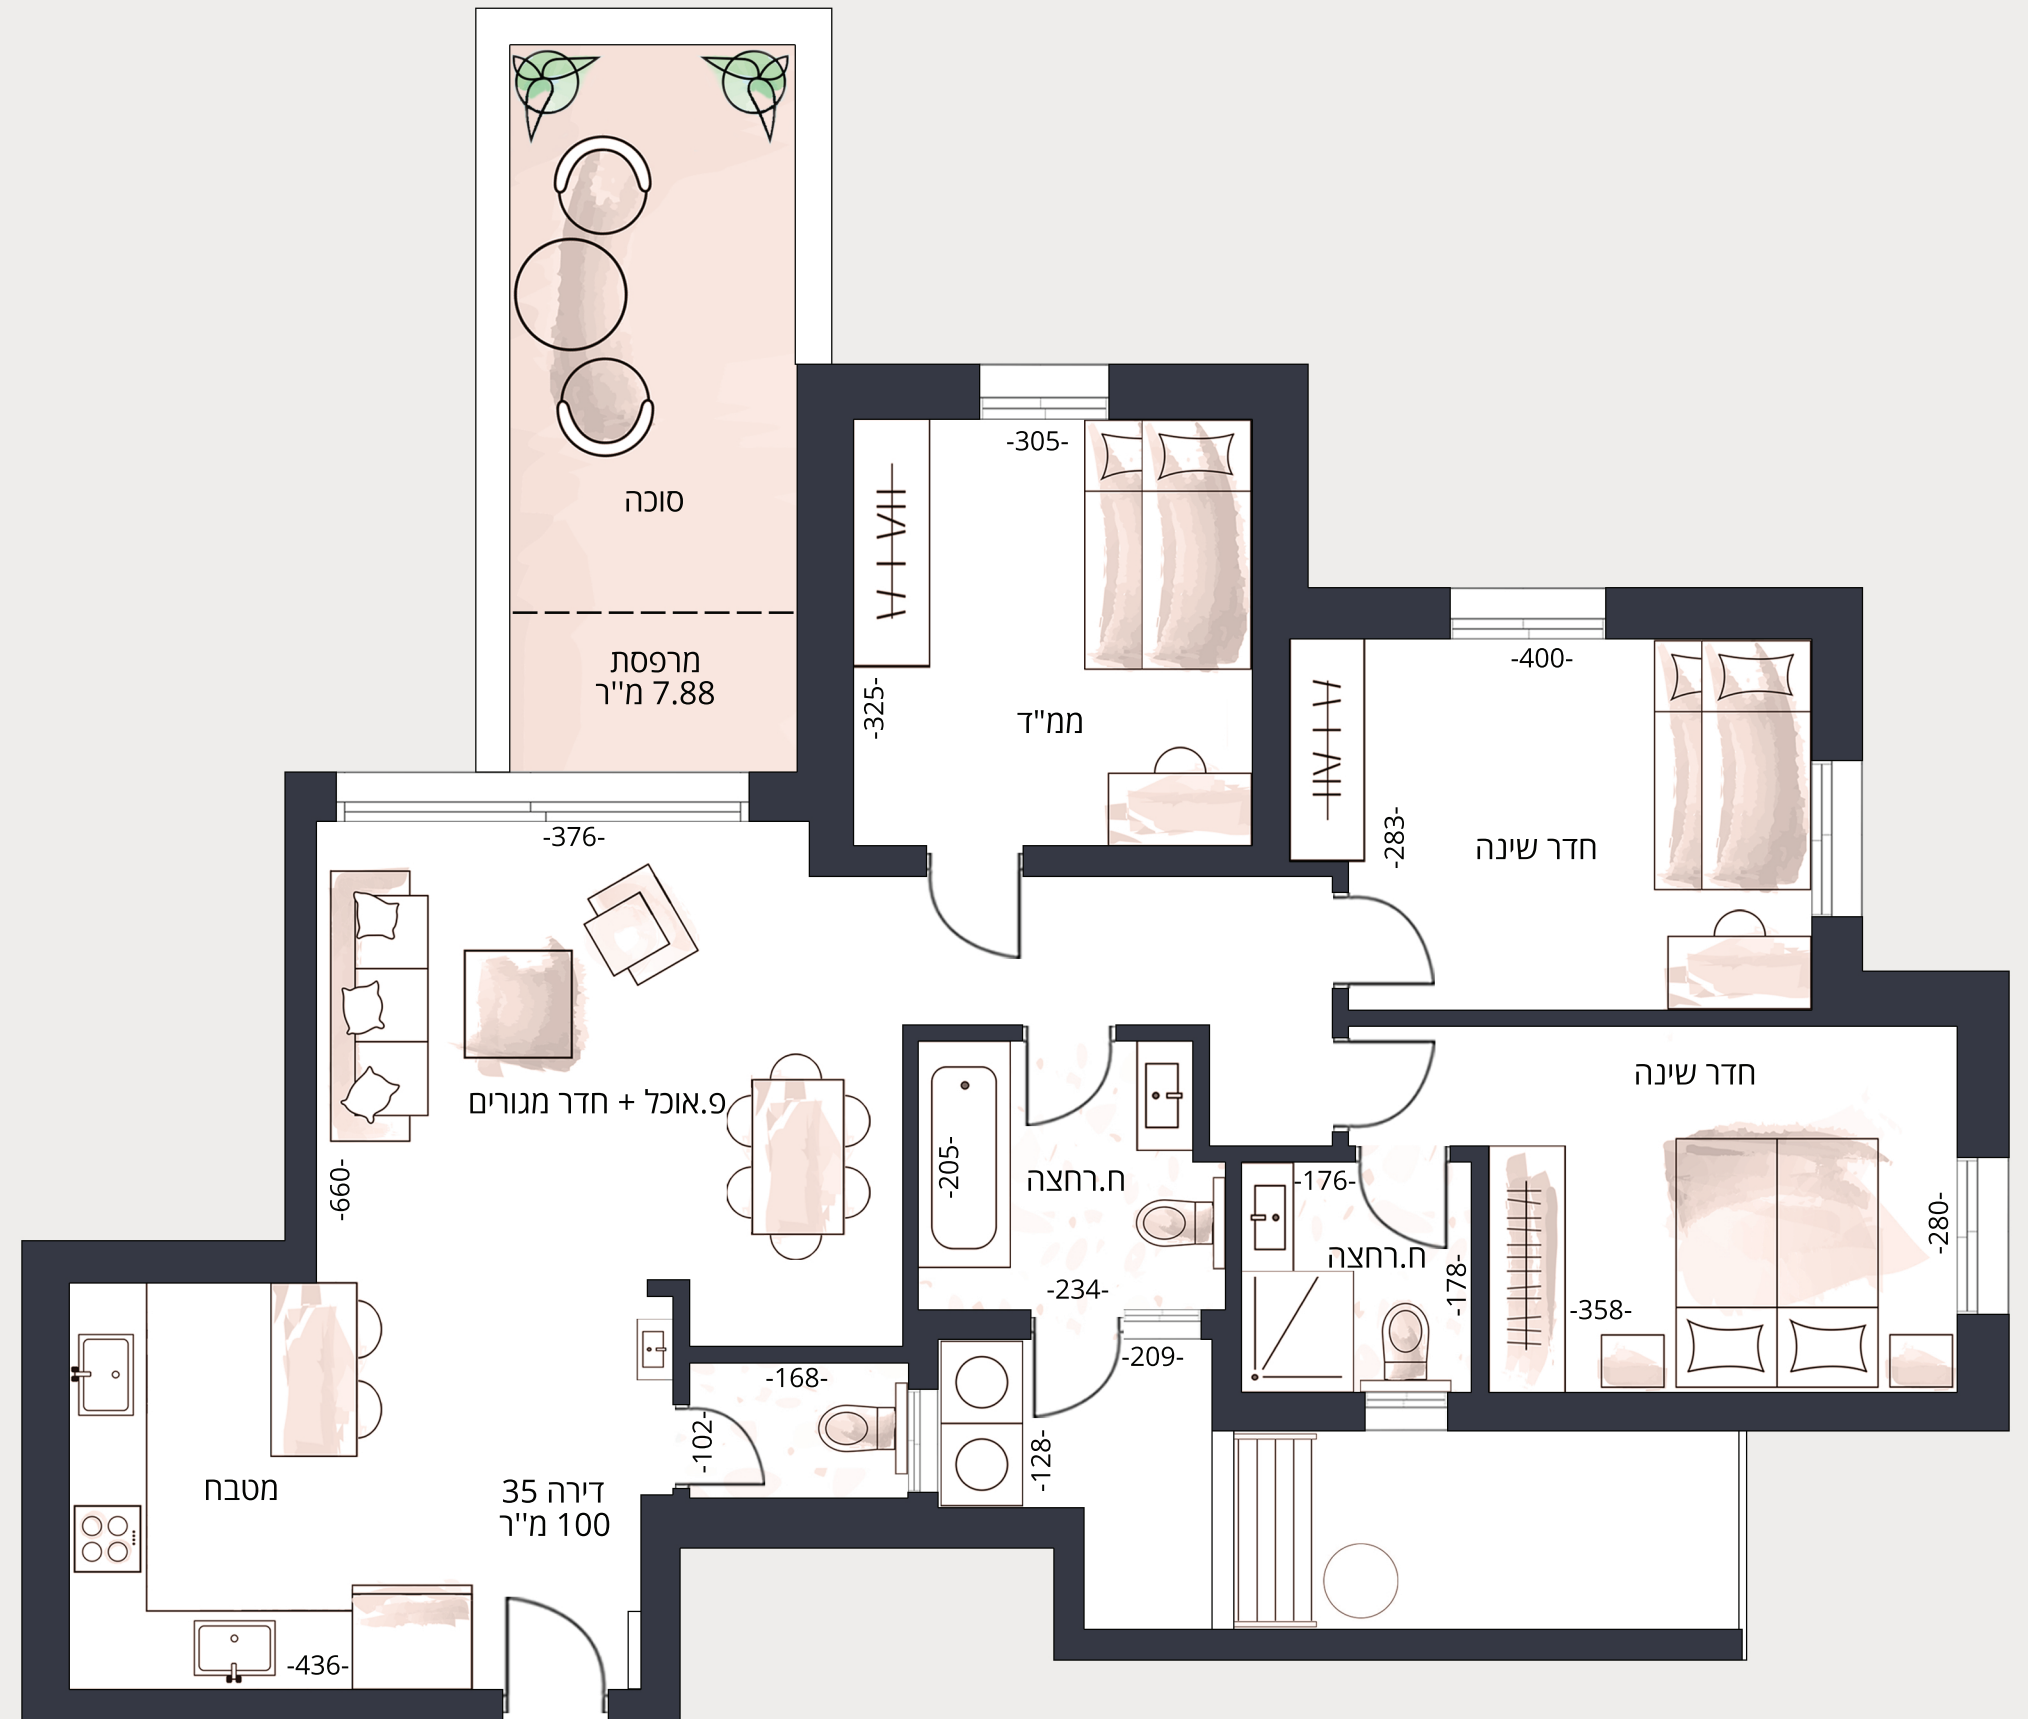


דירה 35

חדרים 4

קומה 5

שטח דירה  
 100 מ"ר  
 שטח מרפסת  
 7.88 מ"ר

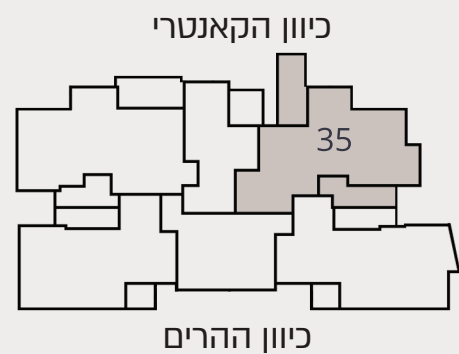

דירה 35  
 100 מ"ר